


Middenblok

Inrichtingsmaatregelen

Datum : 24/05/2024

Labels = afgraving of ophoging in cm
Label 0 = geen afgraving of overgang van volle afgraving naar 0 cm of ophoging nog te bepalen.

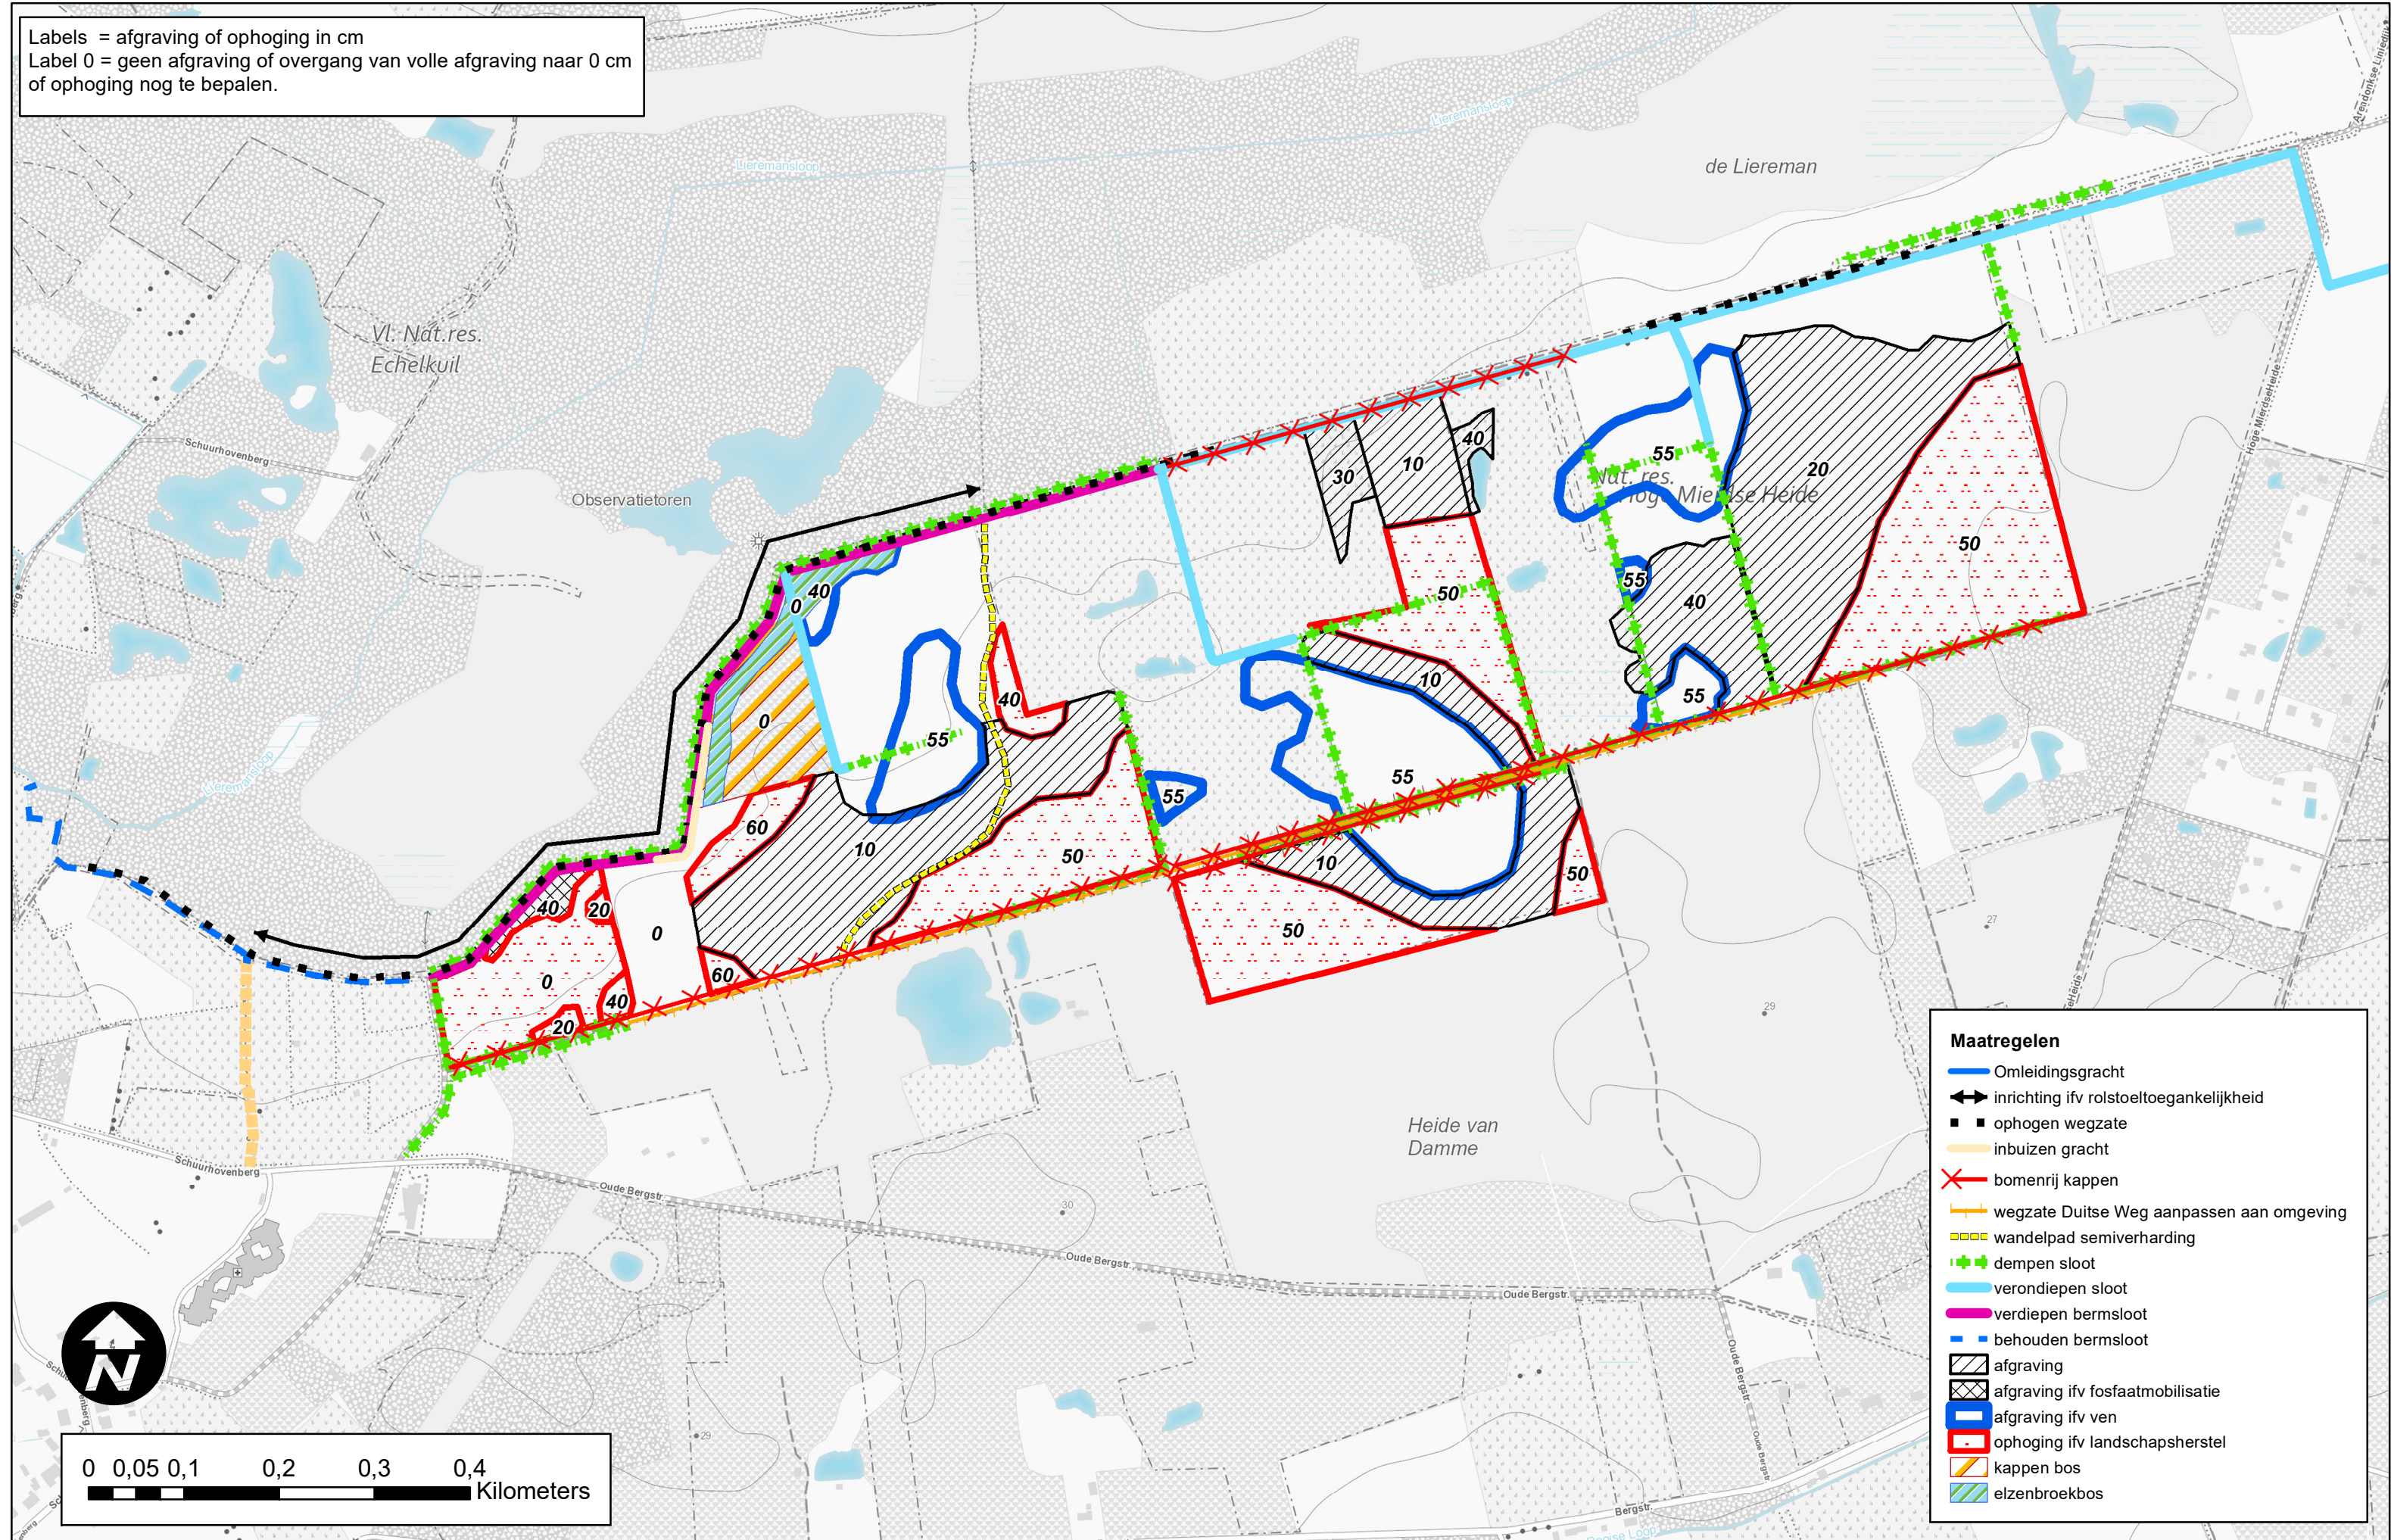

- Maatregelen**
- Omleidingsgracht
 - inrichting ivv rolstoeltoegankelijkheid
 - ophogen wegzate
 - inbuizen gracht
 - bomenrij kappen
 - wegzate Duitse Weg aanpassen aan omgeving
 - wandelpad semiverharding
 - dempen sloot
 - verondiepen sloot
 - verdiepen bermsloot
 - behouden bermsloot
 - afgraving
 - afgraving ivv fosfaatmobilisatie
 - afgraving ivv ven
 - ophoging ivv landschapsherstel
 - kappen bos
 - elzenbroekbos



0 0,05 0,1 0,2 0,3 0,4 Kilometers