

# LIR BRUGSE VELDZONE

## Moubeek - Vloethemveld fase 1

### ONTEIGENING TEN ALGEMENE NUTTE

Opmetingsplan

Datum planopmaak : 01/06/2023 Datum opmeting : 03/05/19 & 01/06/23

Plannr.: VLM-WEST-20191010 Schaal : 1 / 250

Provincie : West-Vlaanderen Gemeente : Zedelgem  
Afdeling : 1° Afdeling (Zedelgem) Sectie : C

Plan opgemaakt door de Vlaamse Landmaatschappij op 1 juni 2023

Plan opgemaakt i.o.v. de Vlaamse Landmaatschappij - Regio West Vestiging West-Vlaanderen - Velodroomstraat 28 8200 Brugge



Michielien Schollier  
Landmeter-expert, beëdigd door de rechtbank van eerste aanleg te Brugge KAD160008  
Verzekeringopolis 45.427.303


Ir. Toon Denys  
Gedelegeerd bestuurder

Gezien om te worden gevoegd bij het onteigeningsbesluit van algemeen nut van onroerende goederen gelegen op grondgebied Zedelgem van.....

Brussel, ...

De Vlaamse minister van Omgeving, Justitie, Toerisme en Energie:

Zuhai Demir

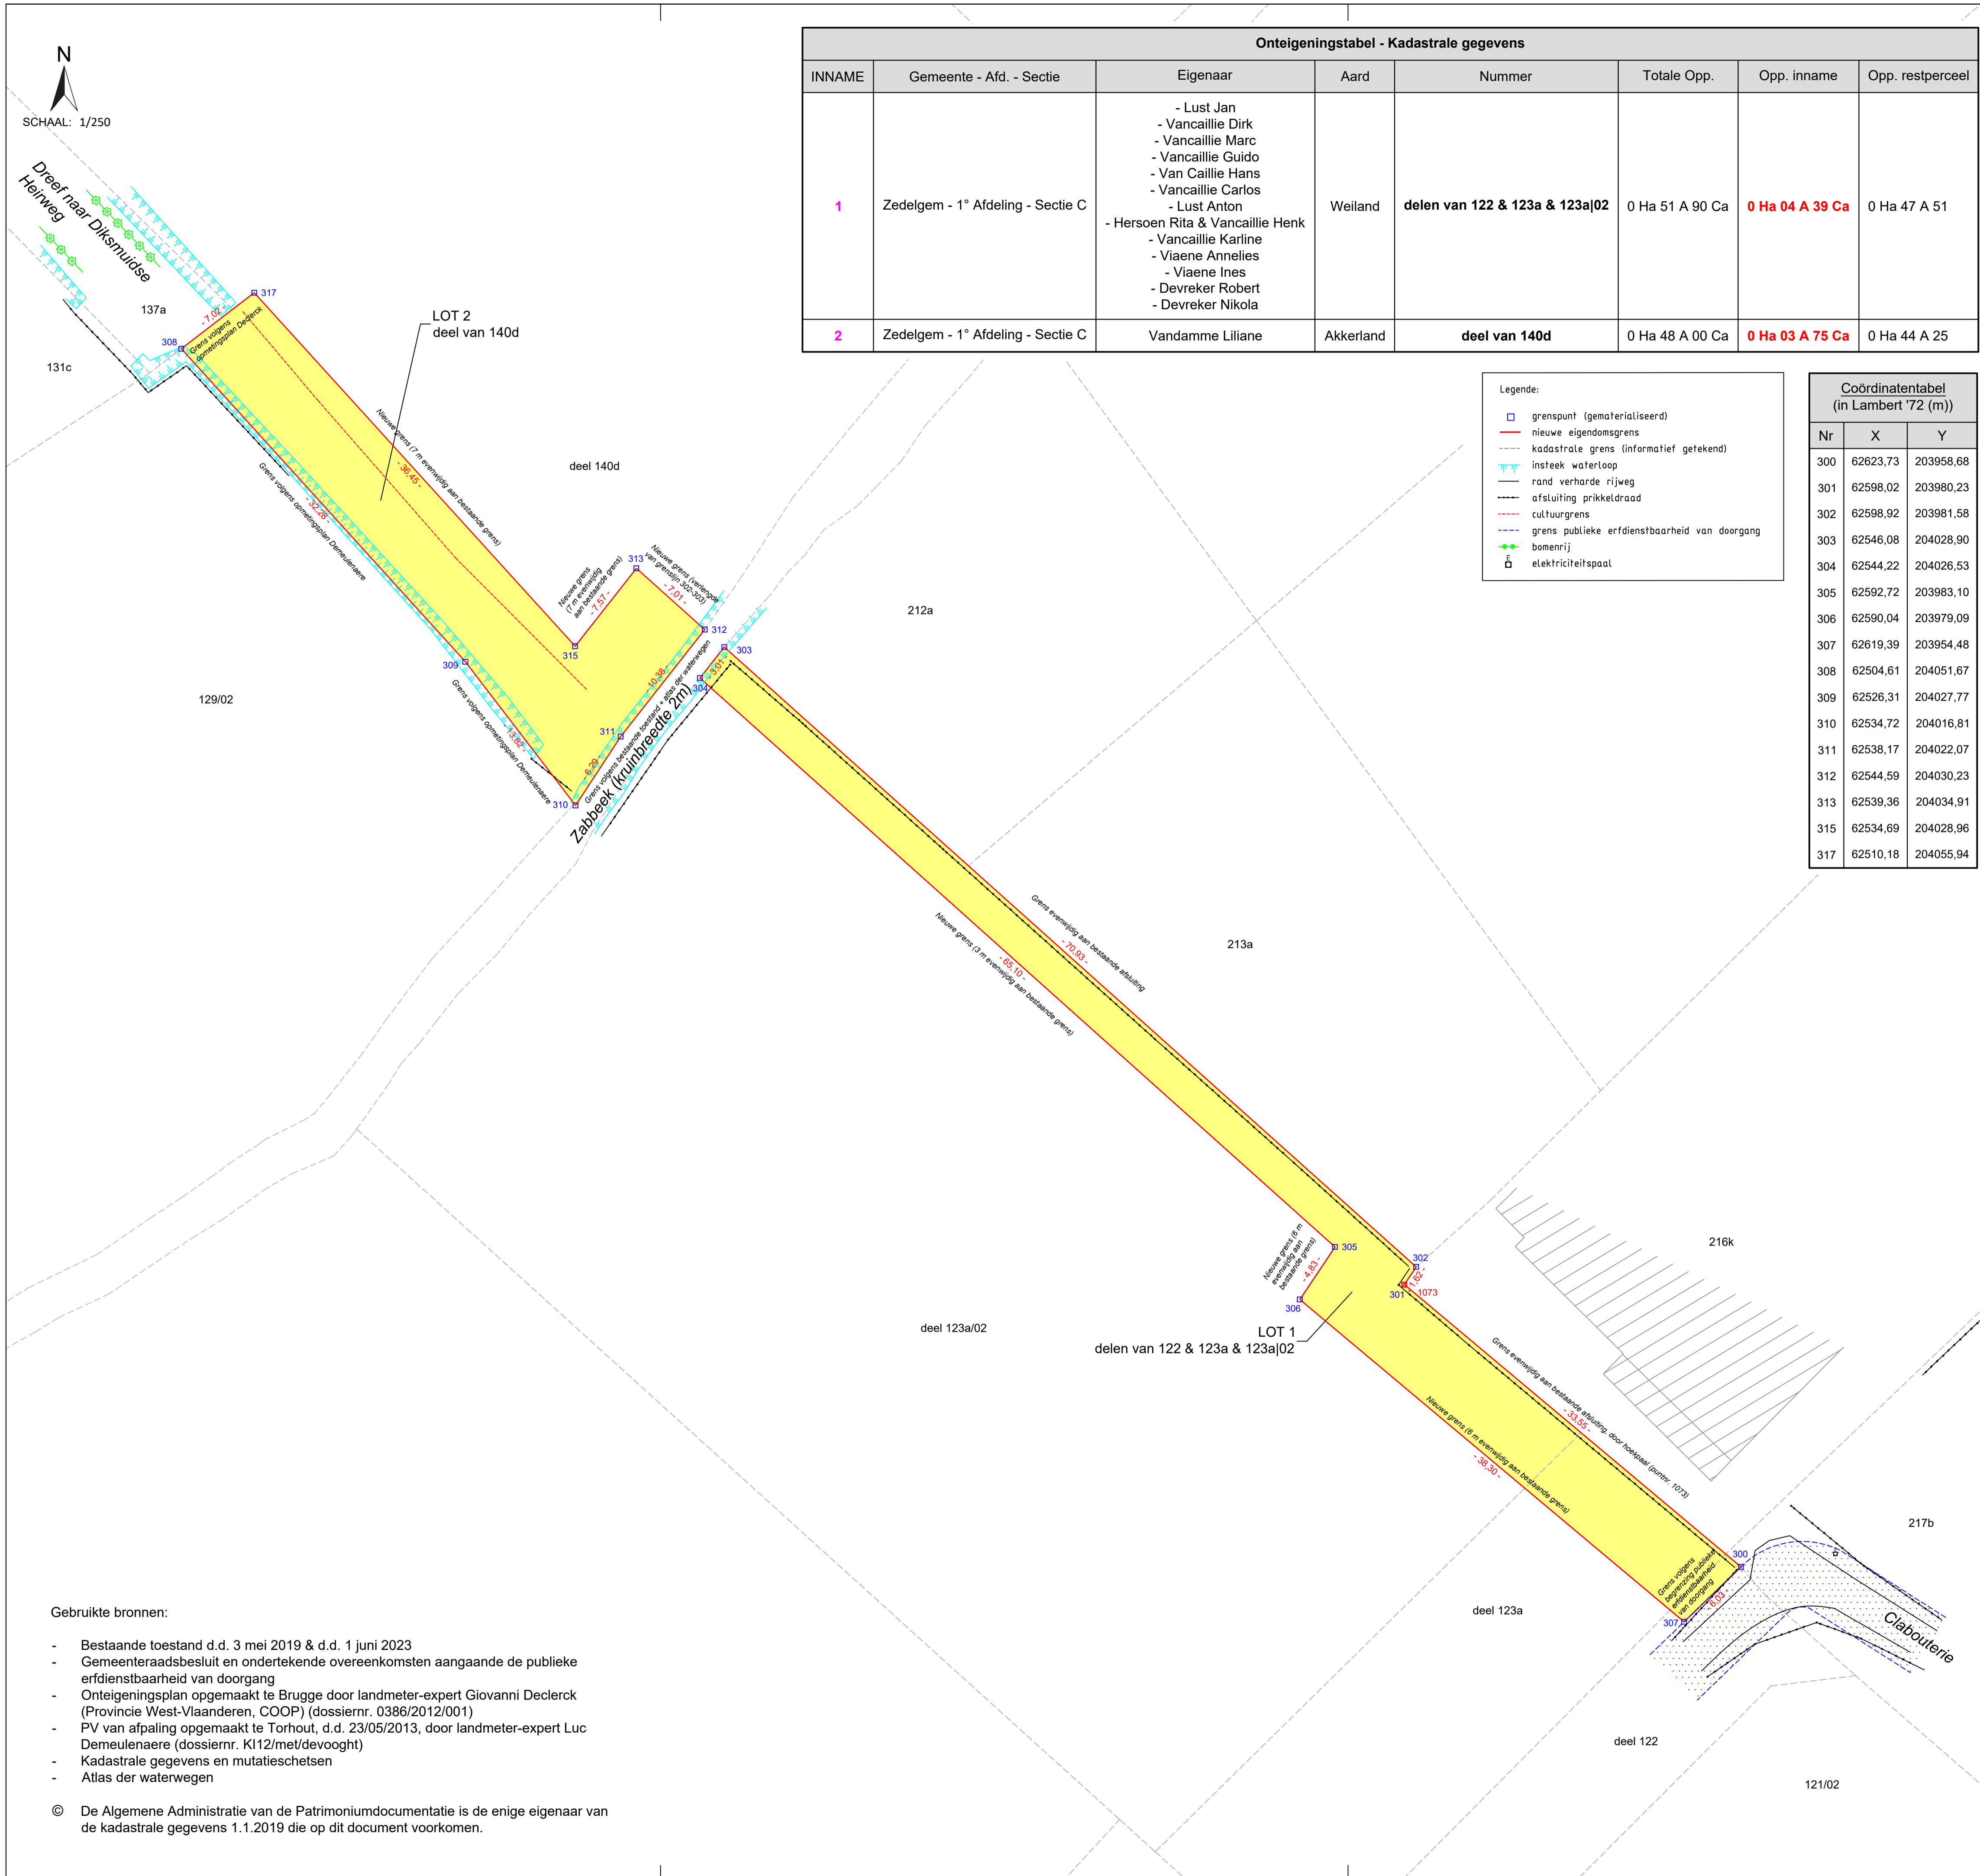


Onteigeningstabel - Kadastrale gegevens							
INNAME	Gemeente - Afd. - Sectie	Eigenaar	Aard	Nummer	Totale Opp.	Opp. inname	Opp. restperceel
1	Zedelgem - 1° Afdeling - Sectie C	- Lust Jan - Vancaillie Dirk - Vancaillie Marc - Vancaillie Guido - Van Caillie Hans - Vancaillie Carlos - Lust Anton - Hersoen Rita & Vancaillie Henk - Vancaillie Karlina - Viaene Annelies - Viaene Ines - Devreker Robert - Devreker Nikola	Weiland	delen van 122 & 123a & 123a 02	0 Ha 51 A 90 Ca	0 Ha 04 A 39 Ca	0 Ha 47 A 51
2	Zedelgem - 1° Afdeling - Sectie C	Vandamme Liliane	Akkerland	deel van 140d	0 Ha 48 A 00 Ca	0 Ha 03 A 75 Ca	0 Ha 44 A 25

Legende:

- grenspunt (gematerialiseerd)
- nieuwe eigendomsgrens
- - - kadastrale grens (informatief getekend)
- insteek waterloop
- rand verharde rijweg
- afsluiting prikkeldraad
- - - cultuurgrens
- - - grens publieke erfdienstbaarheid van doorgang
- bomenrij
- elektriciteitspaal

Coördinantentabel (in Lambert '72 (m))		
Nr	X	Y
300	62623,73	203958,68
301	62598,02	203980,23
302	62598,92	203981,58
303	62546,08	204028,90
304	62544,22	204026,53
305	62592,72	203983,10
306	62590,04	203979,09
307	62619,39	203954,48
308	62504,61	204051,67
309	62526,31	204027,77
310	62534,72	204016,81
311	62538,17	204022,07
312	62544,59	204030,23
313	62539,36	204034,91
315	62534,69	204028,96
317	62510,18	204055,94

- Gebruikte bronnen:
- Bestaande toestand d.d. 3 mei 2019 & d.d. 1 juni 2023
  - Gemeenteraadsbesluit en ondertekende overeenkomsten aangaande de publieke erfdienstbaarheid van doorgang
  - Onteigeningsplan opgemaakt te Brugge door landmeter-expert Giovanni Declerck (Provincie West-Vlaanderen, COOP) (dossiernr. 0386/2012/001)
  - PV van afpaling opgemaakt te Torhout, d.d. 23/05/2013, door landmeter-expert Luc Demeulenaere (dossiernr. K112/met/devooght)
  - Kadastrale gegevens en mutatieschetsen
  - Atlas der waterwegen
- © De Algemene Administratie van de Patrimoniumdocumentatie is de enige eigenaar van de kadastrale gegevens 1.1.2019 die op dit document voorkomen.

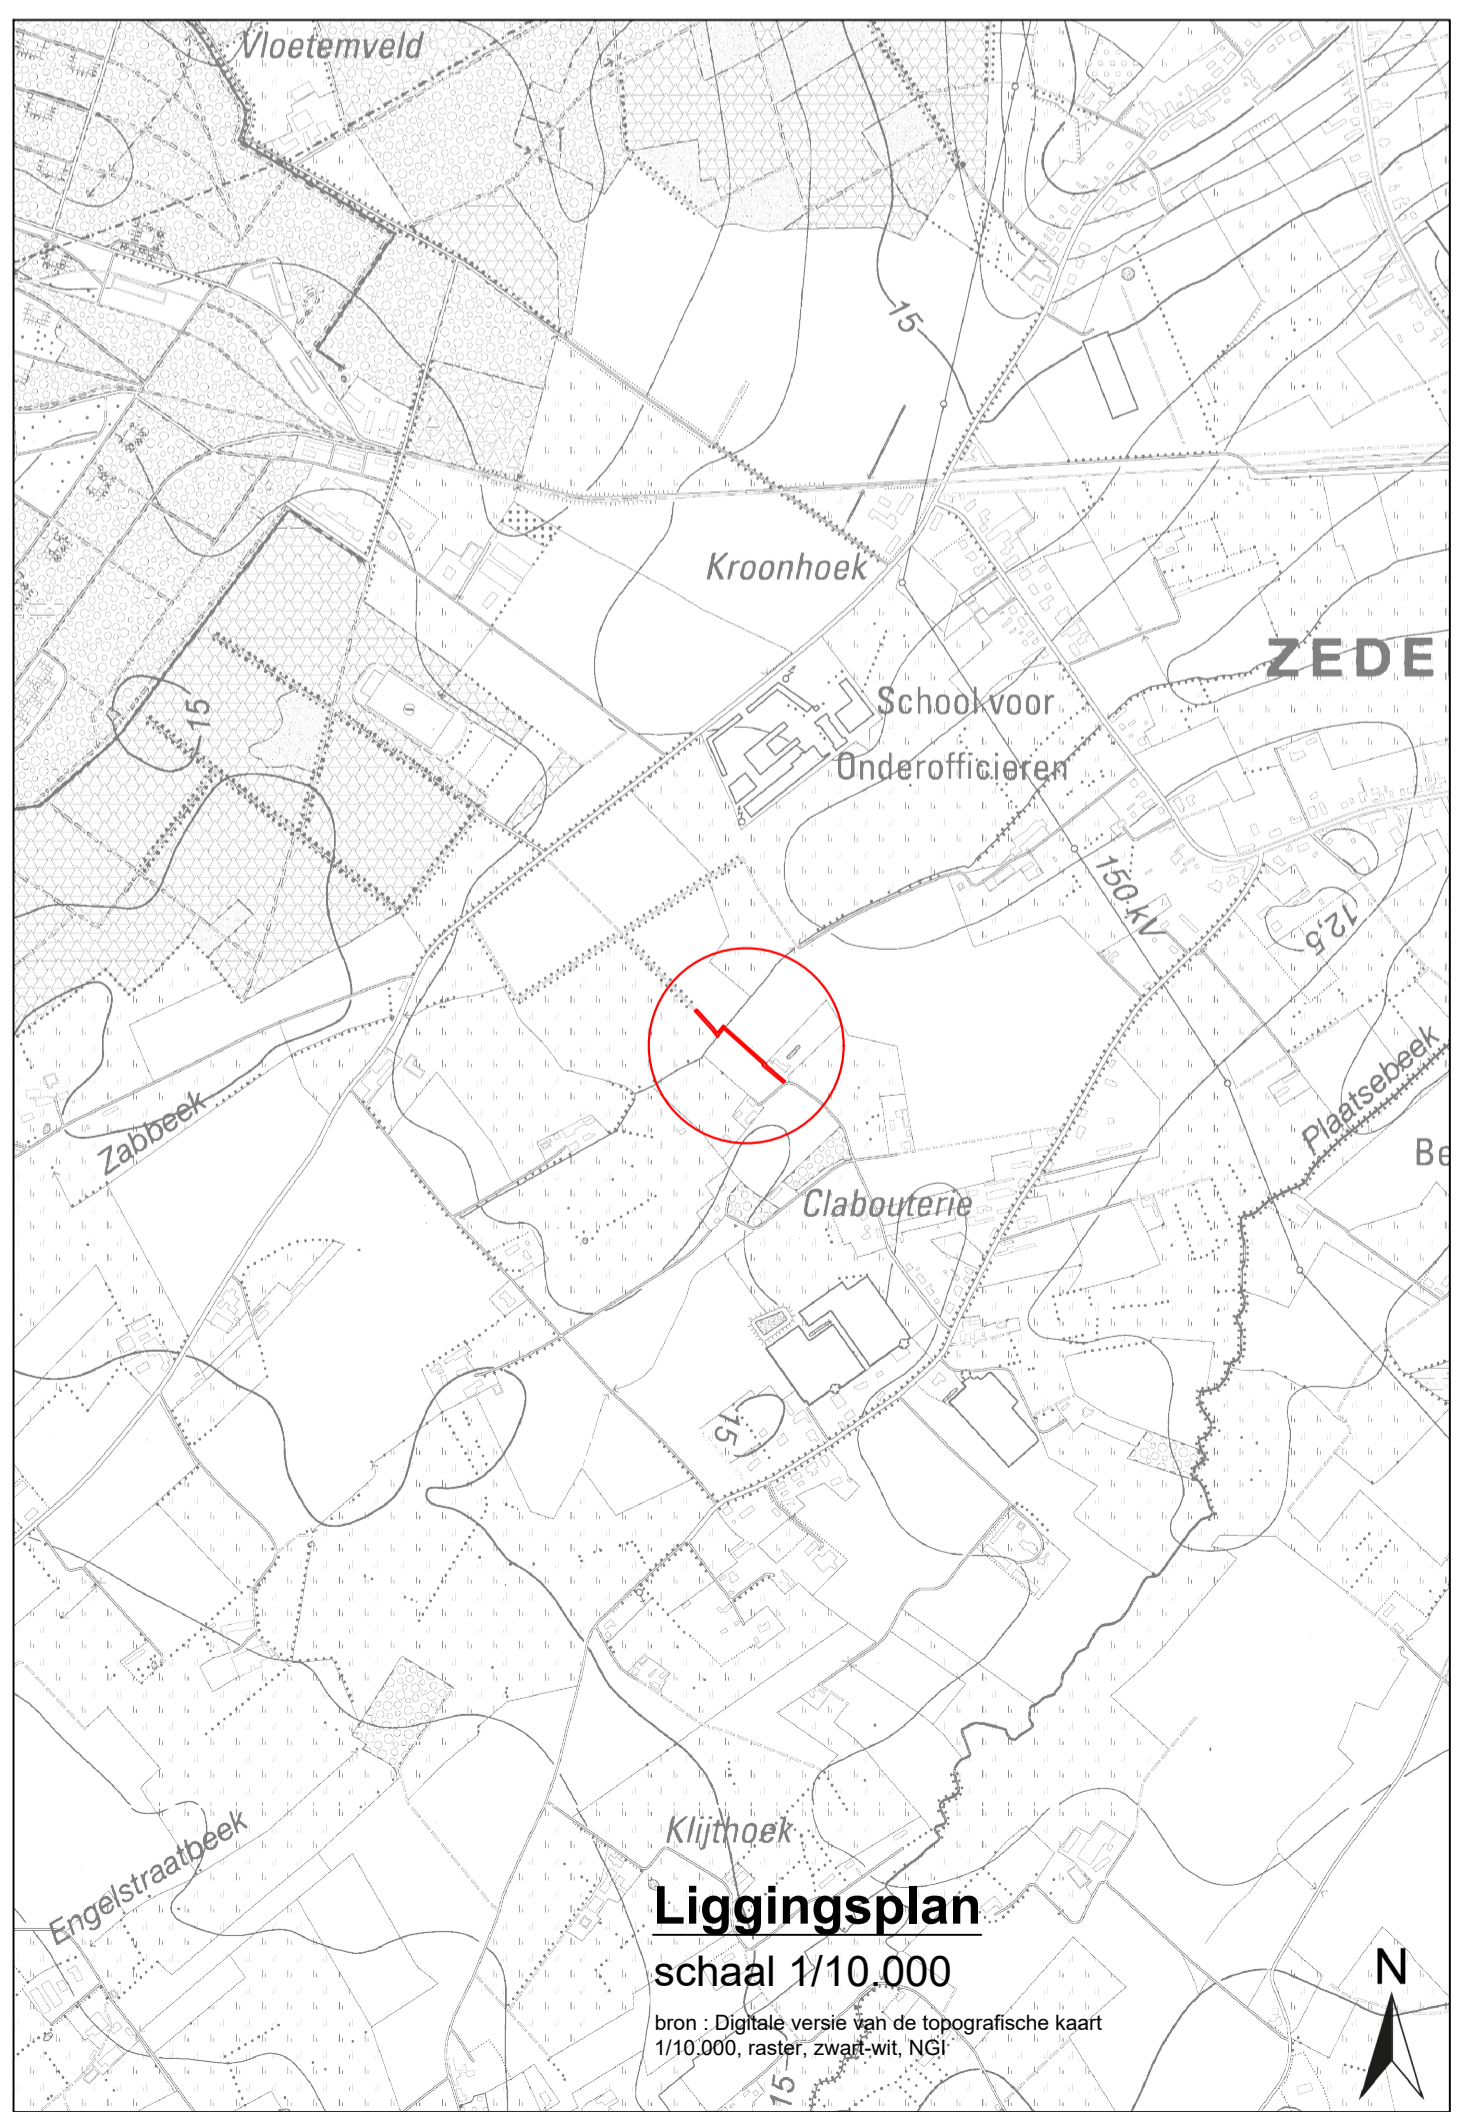

Klijthaek  
**Liggingplan**  
schaal 1/10.000  
bron : Digitale versie van de topografische kaart 1/10.000, raster, zwart-wit, NGI