


LEGENDA

-  Stokstormbeek, bodembreedte 1 m
-  Groene bufferzone 10 m breed
-  Groene zone 4 m breed
-  Bebouwing
-  Plan grens
-  Bassin / silo
-  S = silo, 800 m3
-  WTR = waterruimte
-  INT = Interieur
-  WOT = warmte opslag tank, 8.500 m3
-  Onderhoudszone beek
-  Ecologische zone

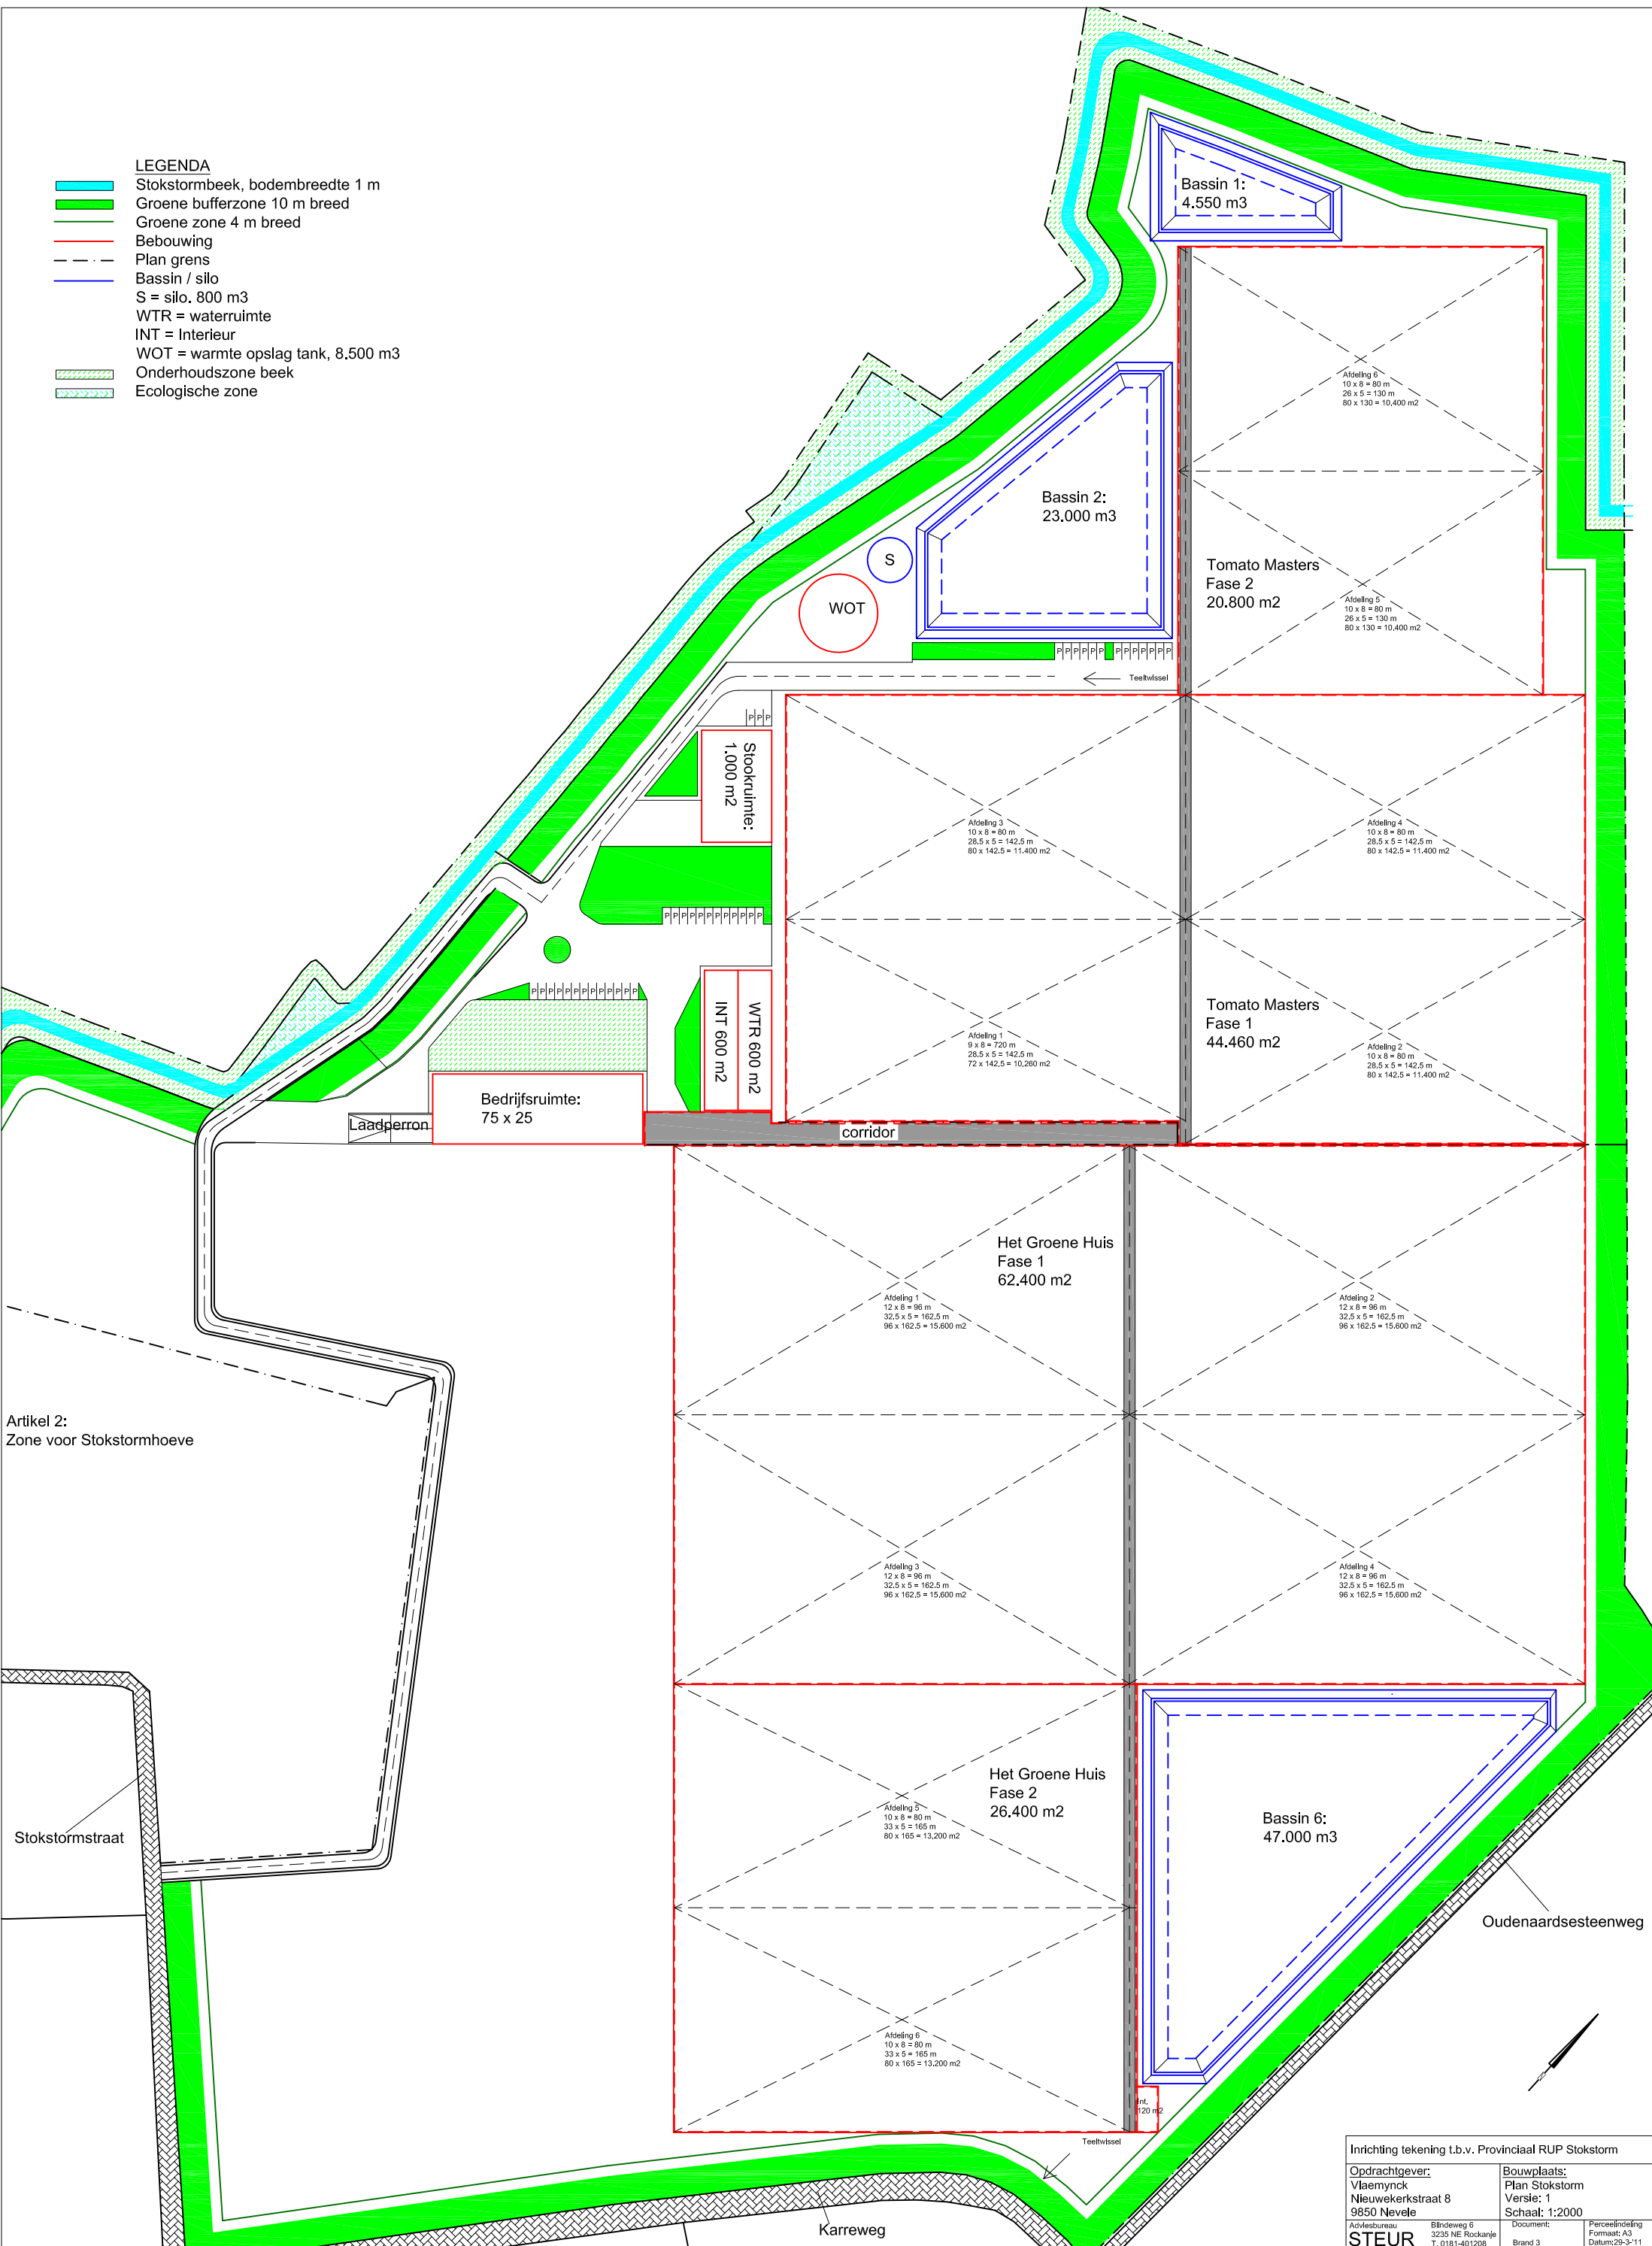

Artikel 2:
Zone voor Stokstormhoeve

Stokstormstraat

Oudenaardsesteenweg

Karreweg

Inrichting tekening t.b.v. Provinciaal RUP Stokstorm			
Opdrachtgever: Vlaemynck Nieuwekerkstraat 8 9850 Nevele		Bouwplaats: Plan Stokstorm Versie: 1 Schaal: 1:2000	
Adviesbureau: STEUR	Blindeweg 6 3235 NE Rockanje T. 0181-461208	Document: Brand 3	Perceelindeling Formaat: A3 Datum: 29-3-11